

Modification n°1

PLAN DE SAUVEGARDE ET DE MISE EN VALEUR

PIECE N° 3

ANNEXES TECHNIQUES
ET SERVITUDES

3-10. Périmètre de développement prioritaire
du réseau de chaleur : Centre Loire




Nantes
Métropole

SITE PATRIMONIAL REMARQUABLE DE NANTES

1 : 4 000 e

Sources © Nantes Métropole

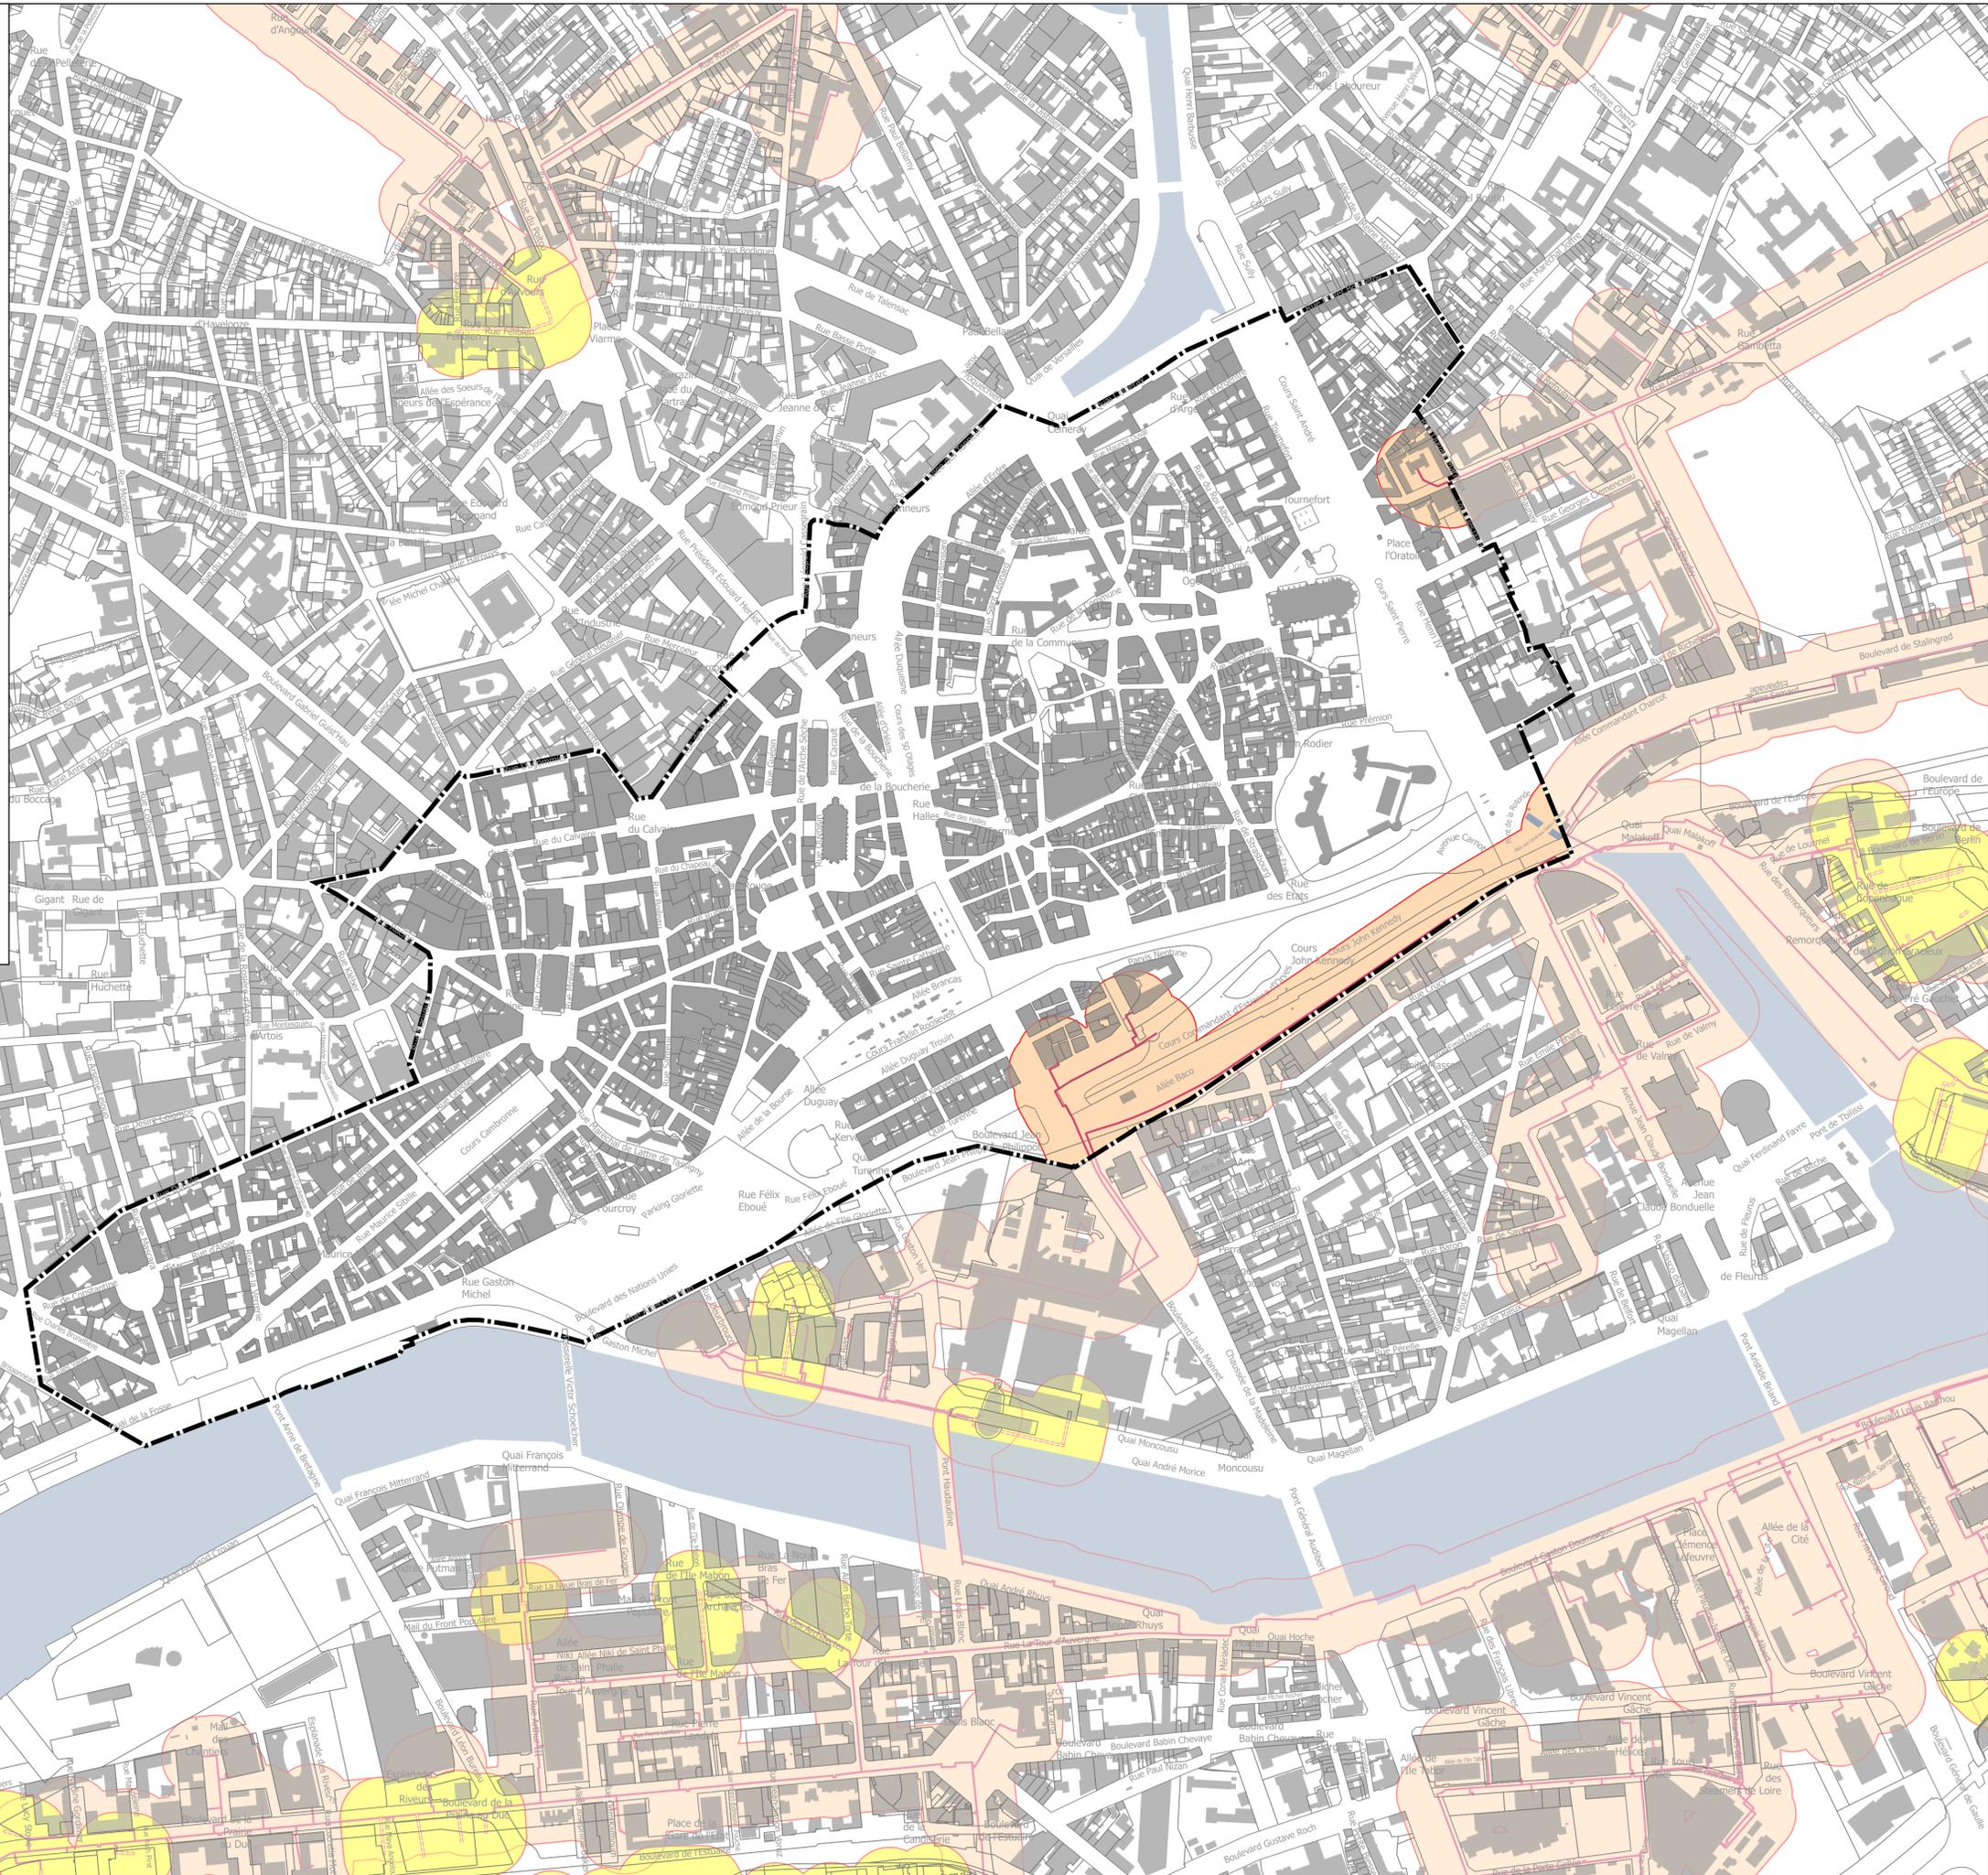

Périmètre du Plan de Sauvegarde et de Mise en valeur

Réseau de chaleur existant
Périmètres de développement prioritaire

Réseau de chaleur projeté
Périmètres de développement prioritaire

0 75 150 300 Mètres