




Approuvé le 30 juin 2022

**Élaboration du RLPm  
de Nantes Métropole**

**Plans des lieux d'interdiction  
légale et réglementaire de publicité**



Echelle : 1:40 000

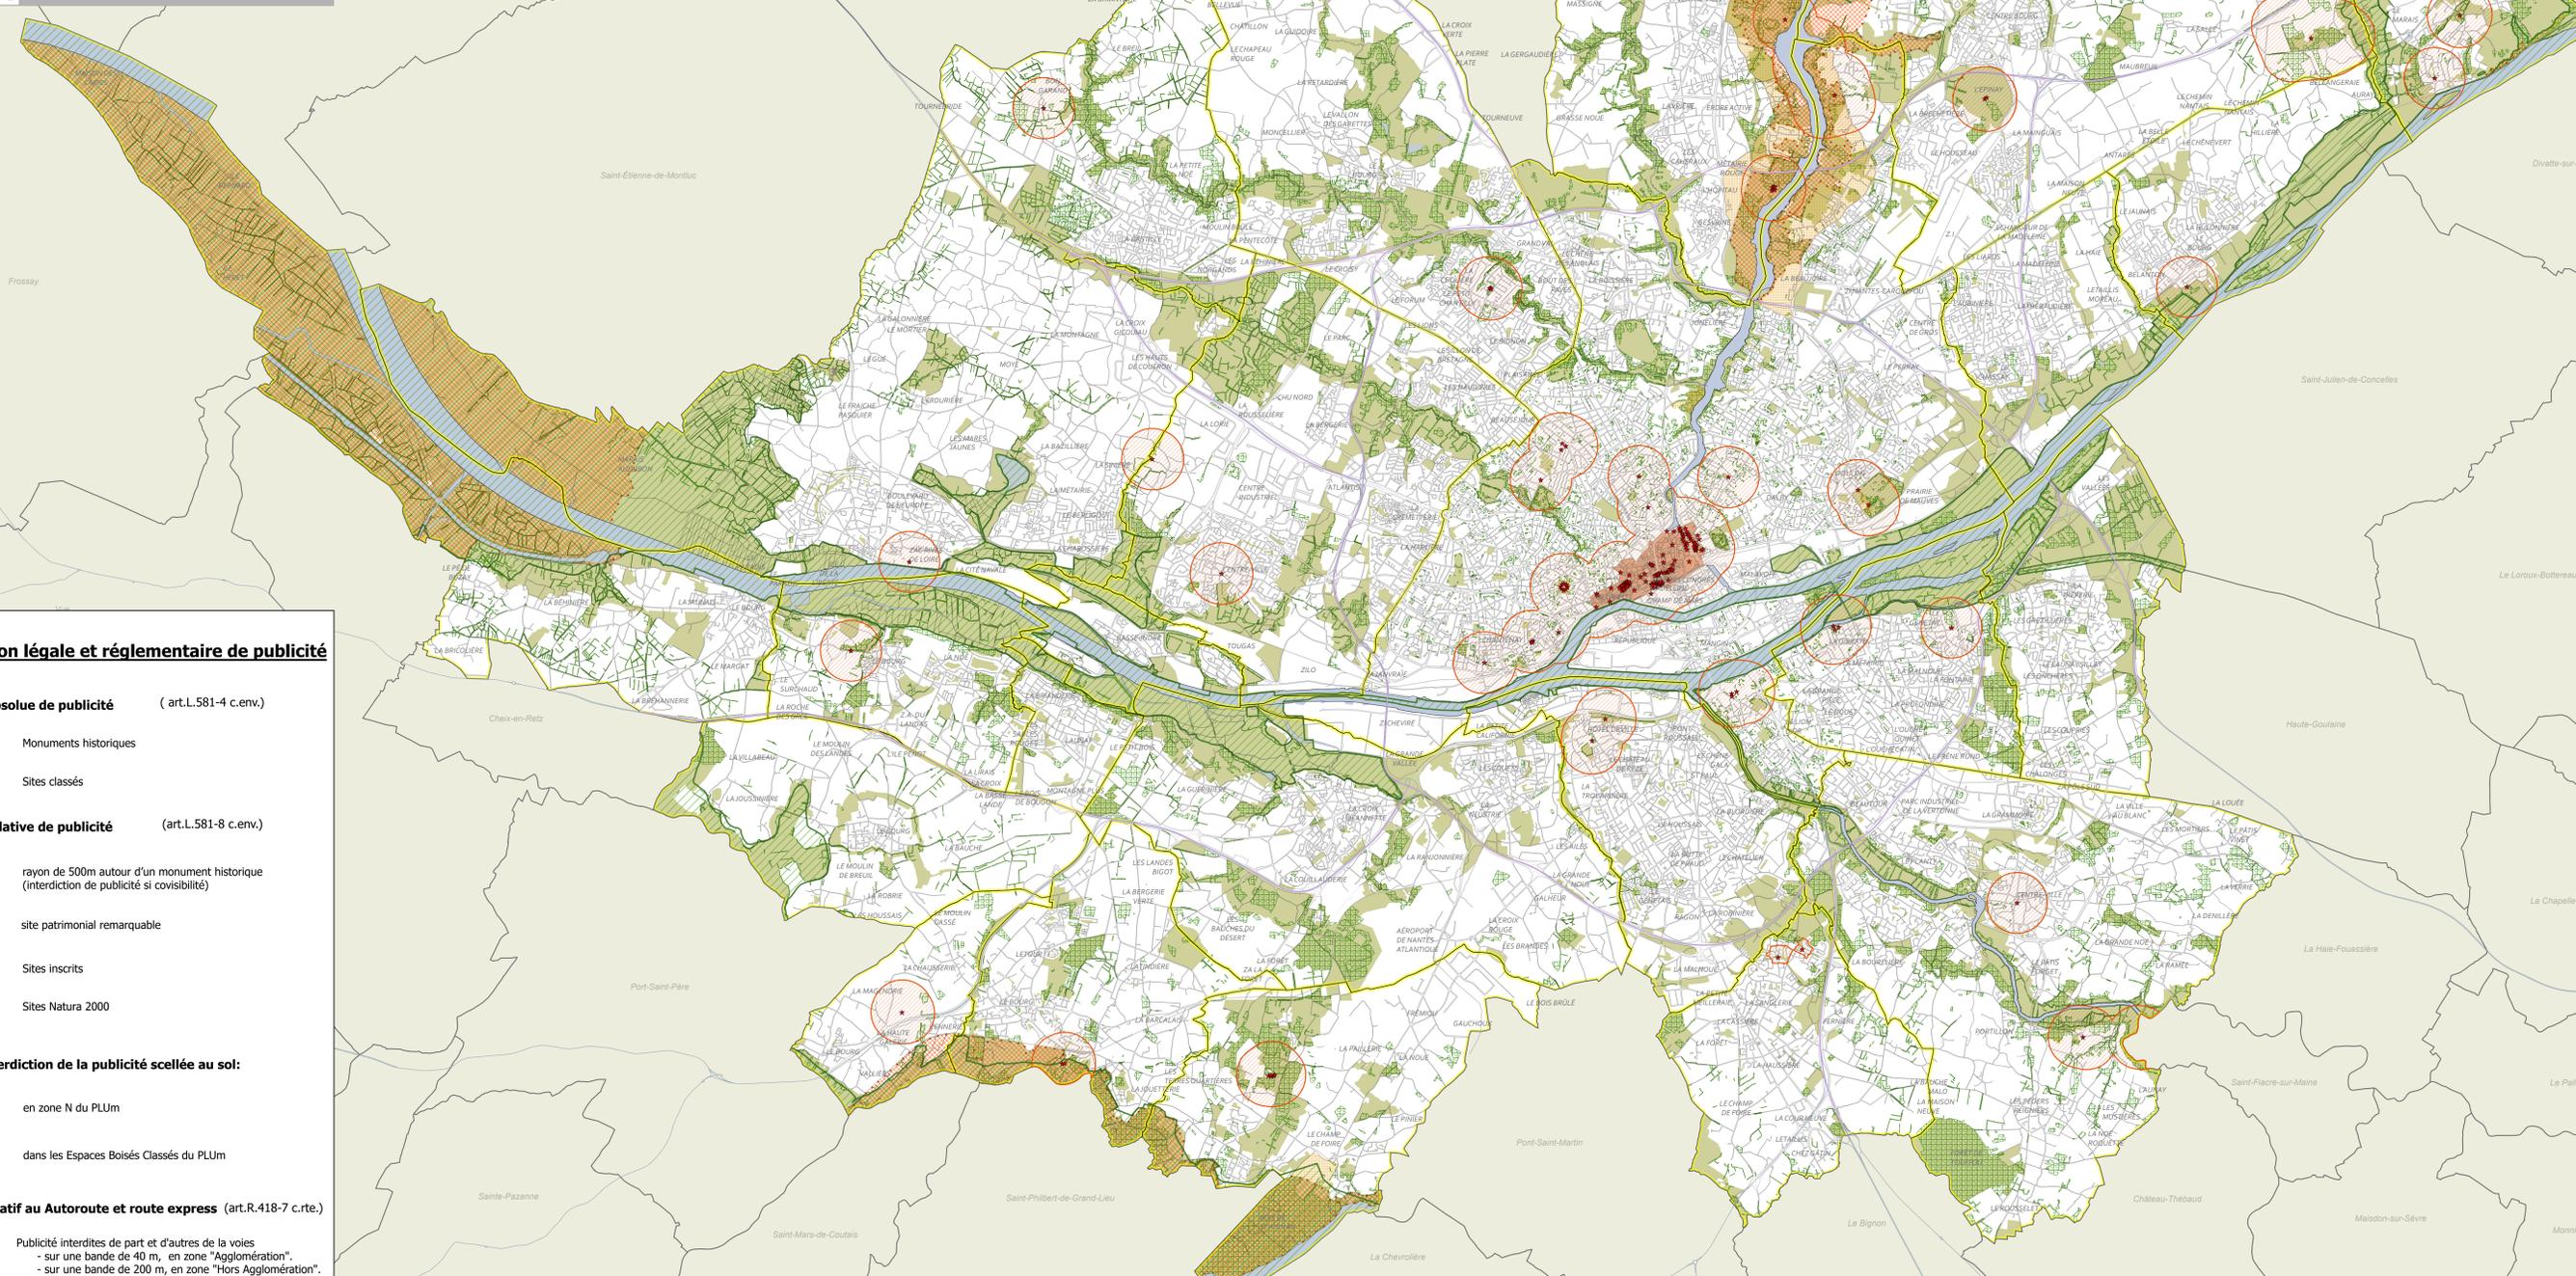

**Lieux d'interdiction légale et réglementaire de publicité**

**Lieux d'interdiction absolue de publicité** (art.L.581-4 c.env.)

- Monuments historiques
- Sites classés

**Lieux d'interdiction relative de publicité** (art.L.581-8 c.env.)

- rayon de 500m autour d'un monument historique (interdiction de publicité si visibilité)
- site patrimonial remarquable
- Sites inscrits
- Sites Natura 2000

**En agglomération, interdiction de la publicité scellée au sol:**

- en zone N du PLUm
- dans les Espaces Boisés Classés du PLUm

**Lieux d'interdiction relatif au Autoroute et route express** (art.R.418-7 c.rte.)

- Publicité interdites de part et d'autres de la voies
  - sur une bande de 40 m, en zone "Agglomération"
  - sur une bande de 200 m, en zone "Hors Agglomération"